V+V Constructions

SYSTEMSCHNITT
VOLLGESCHOSS MIT PULTDACH
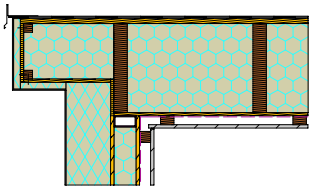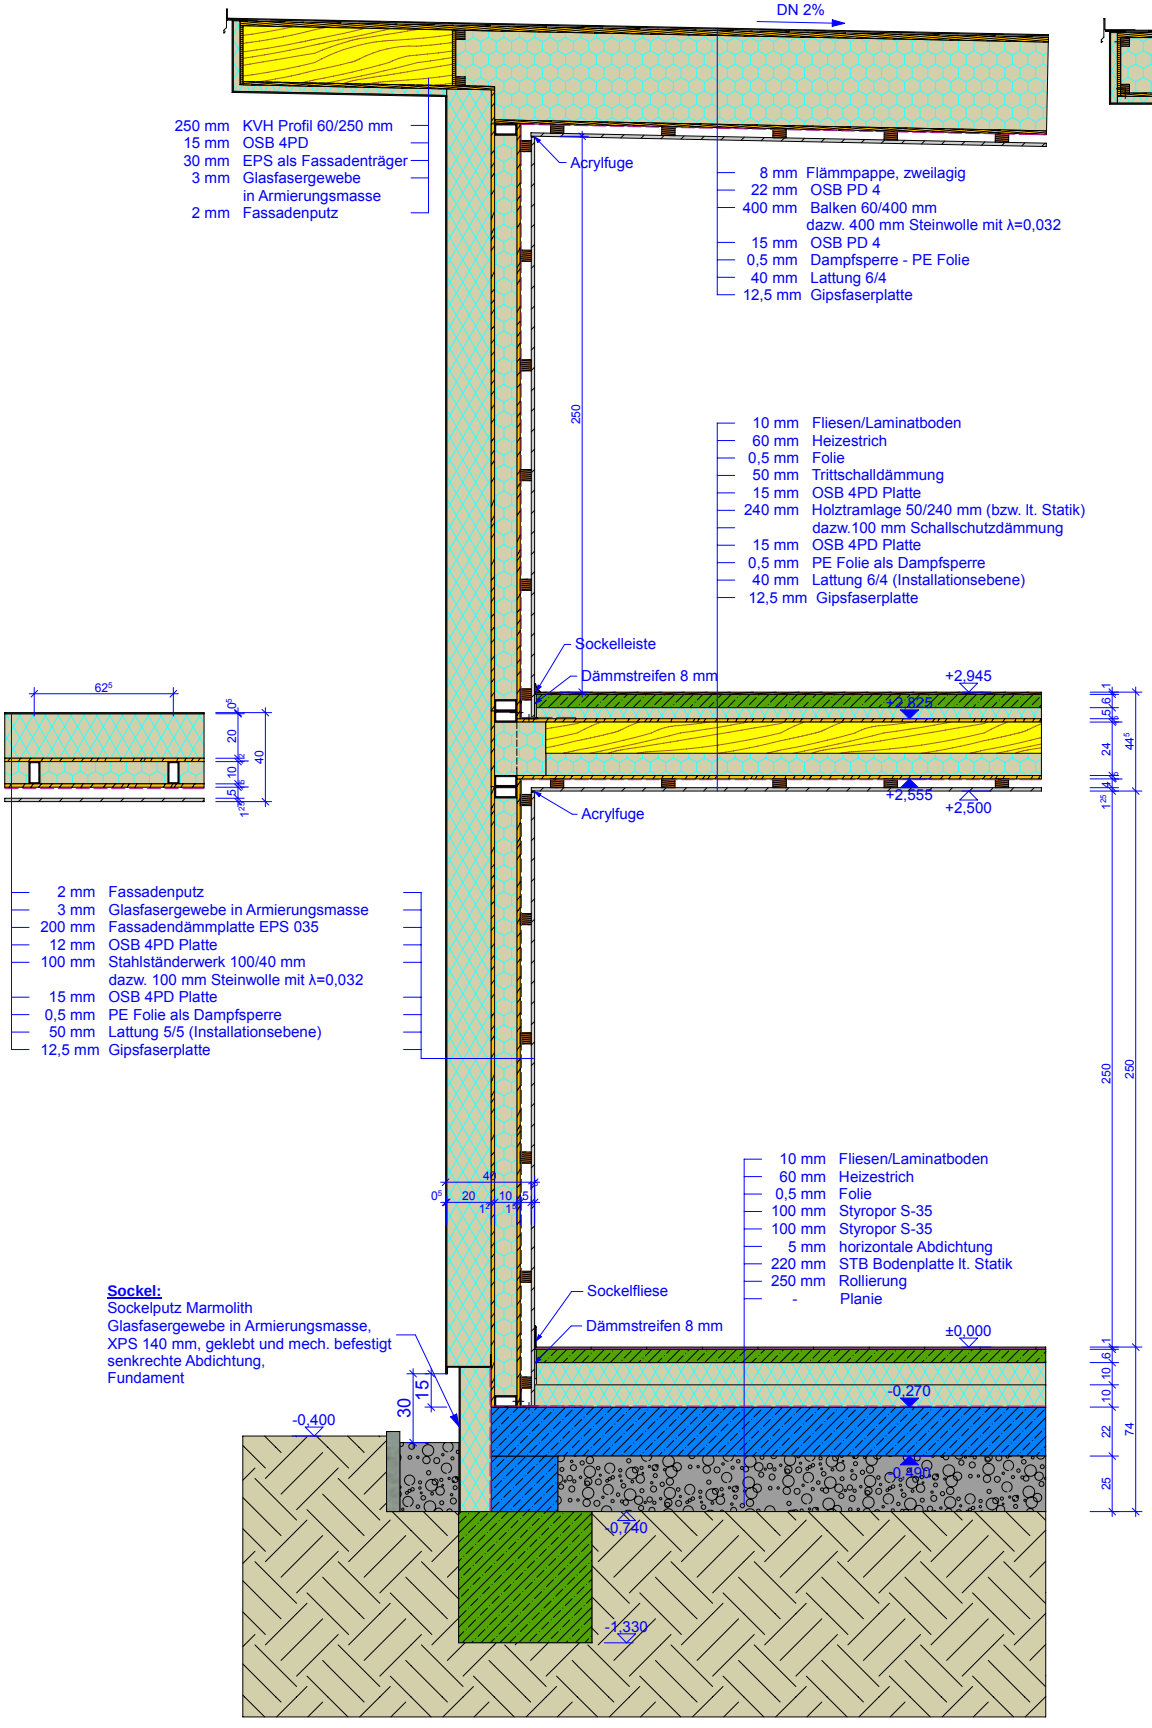
Seitenvorsprung: