V+V Constructions
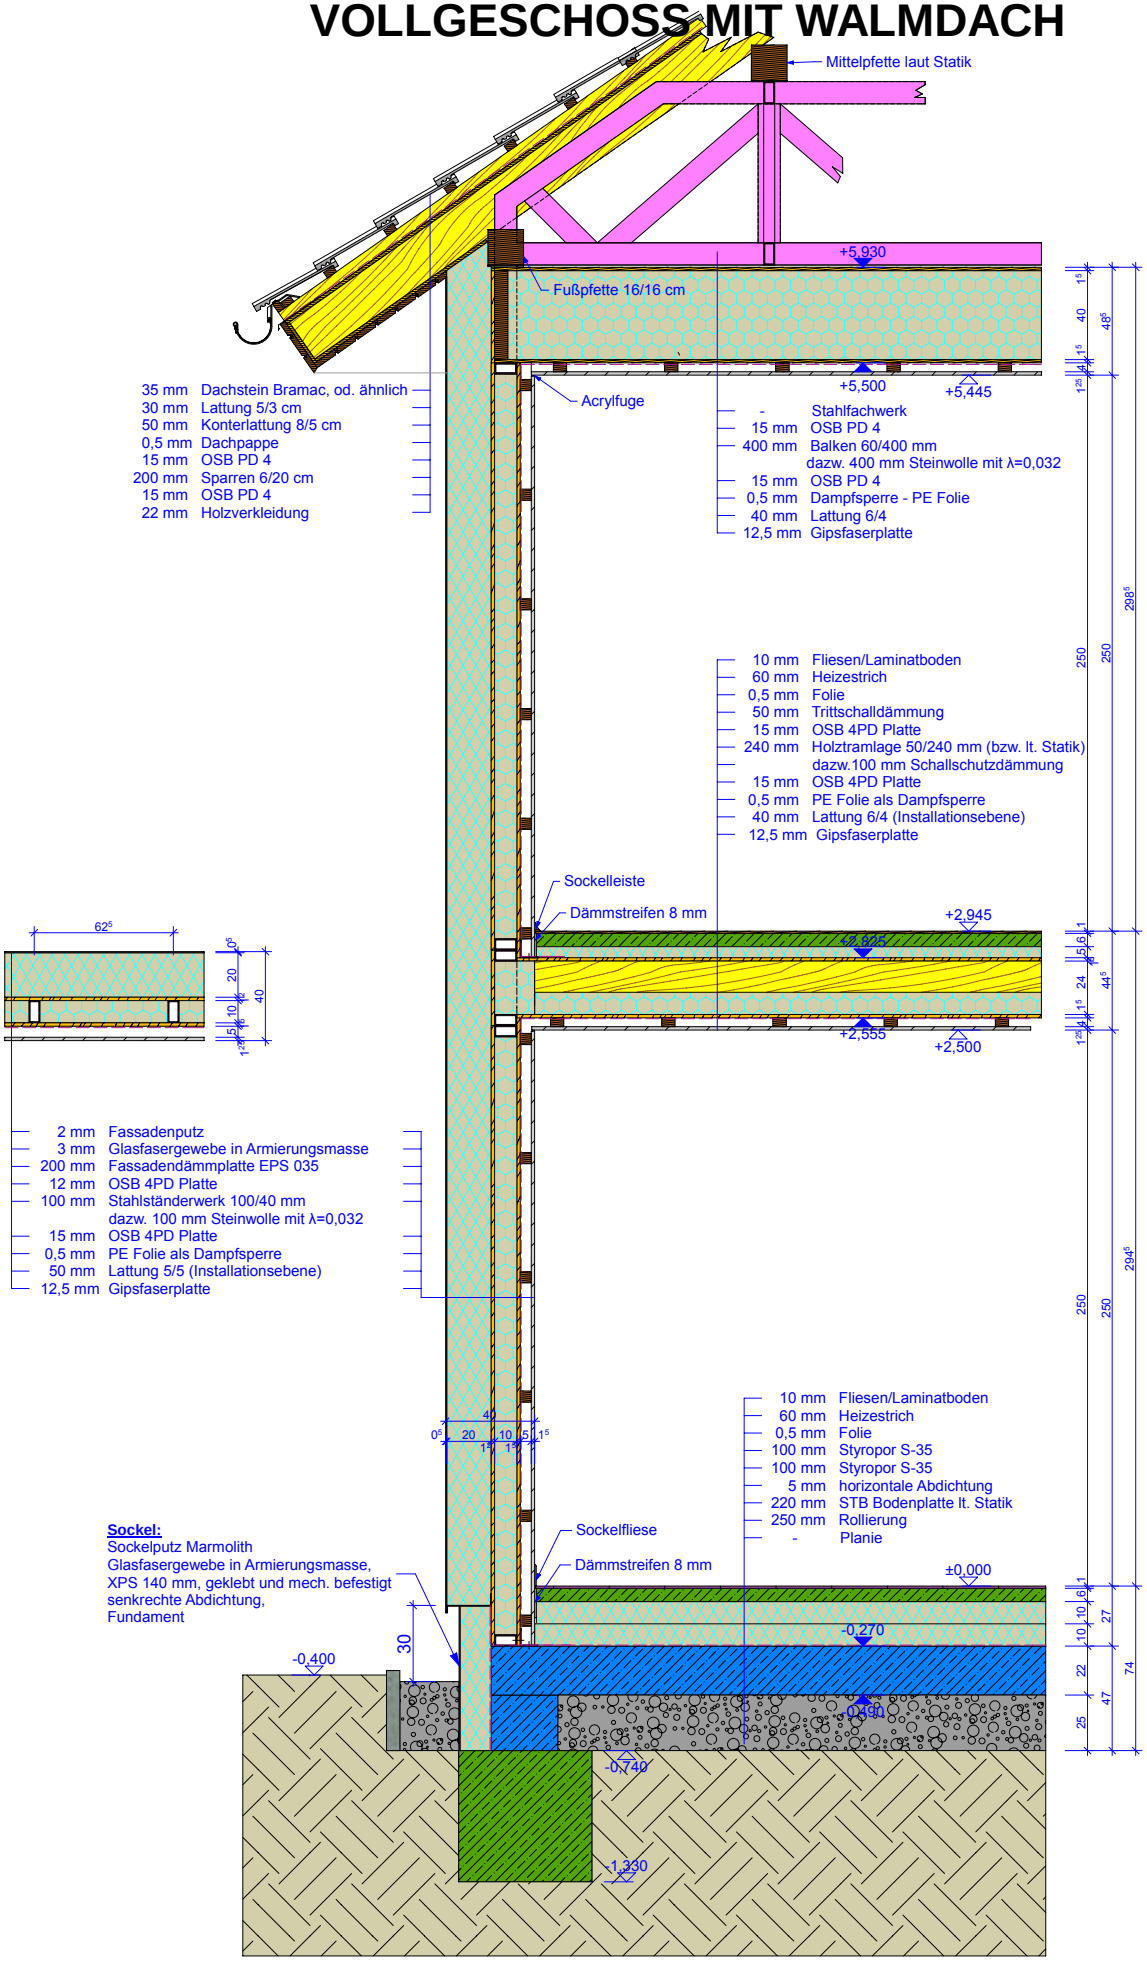
SYSTEMSCHNITT
VOLLGESCHOSS MIT WALMDACH